


PIANTA PIANO TERRA

(rapp. 1:200)

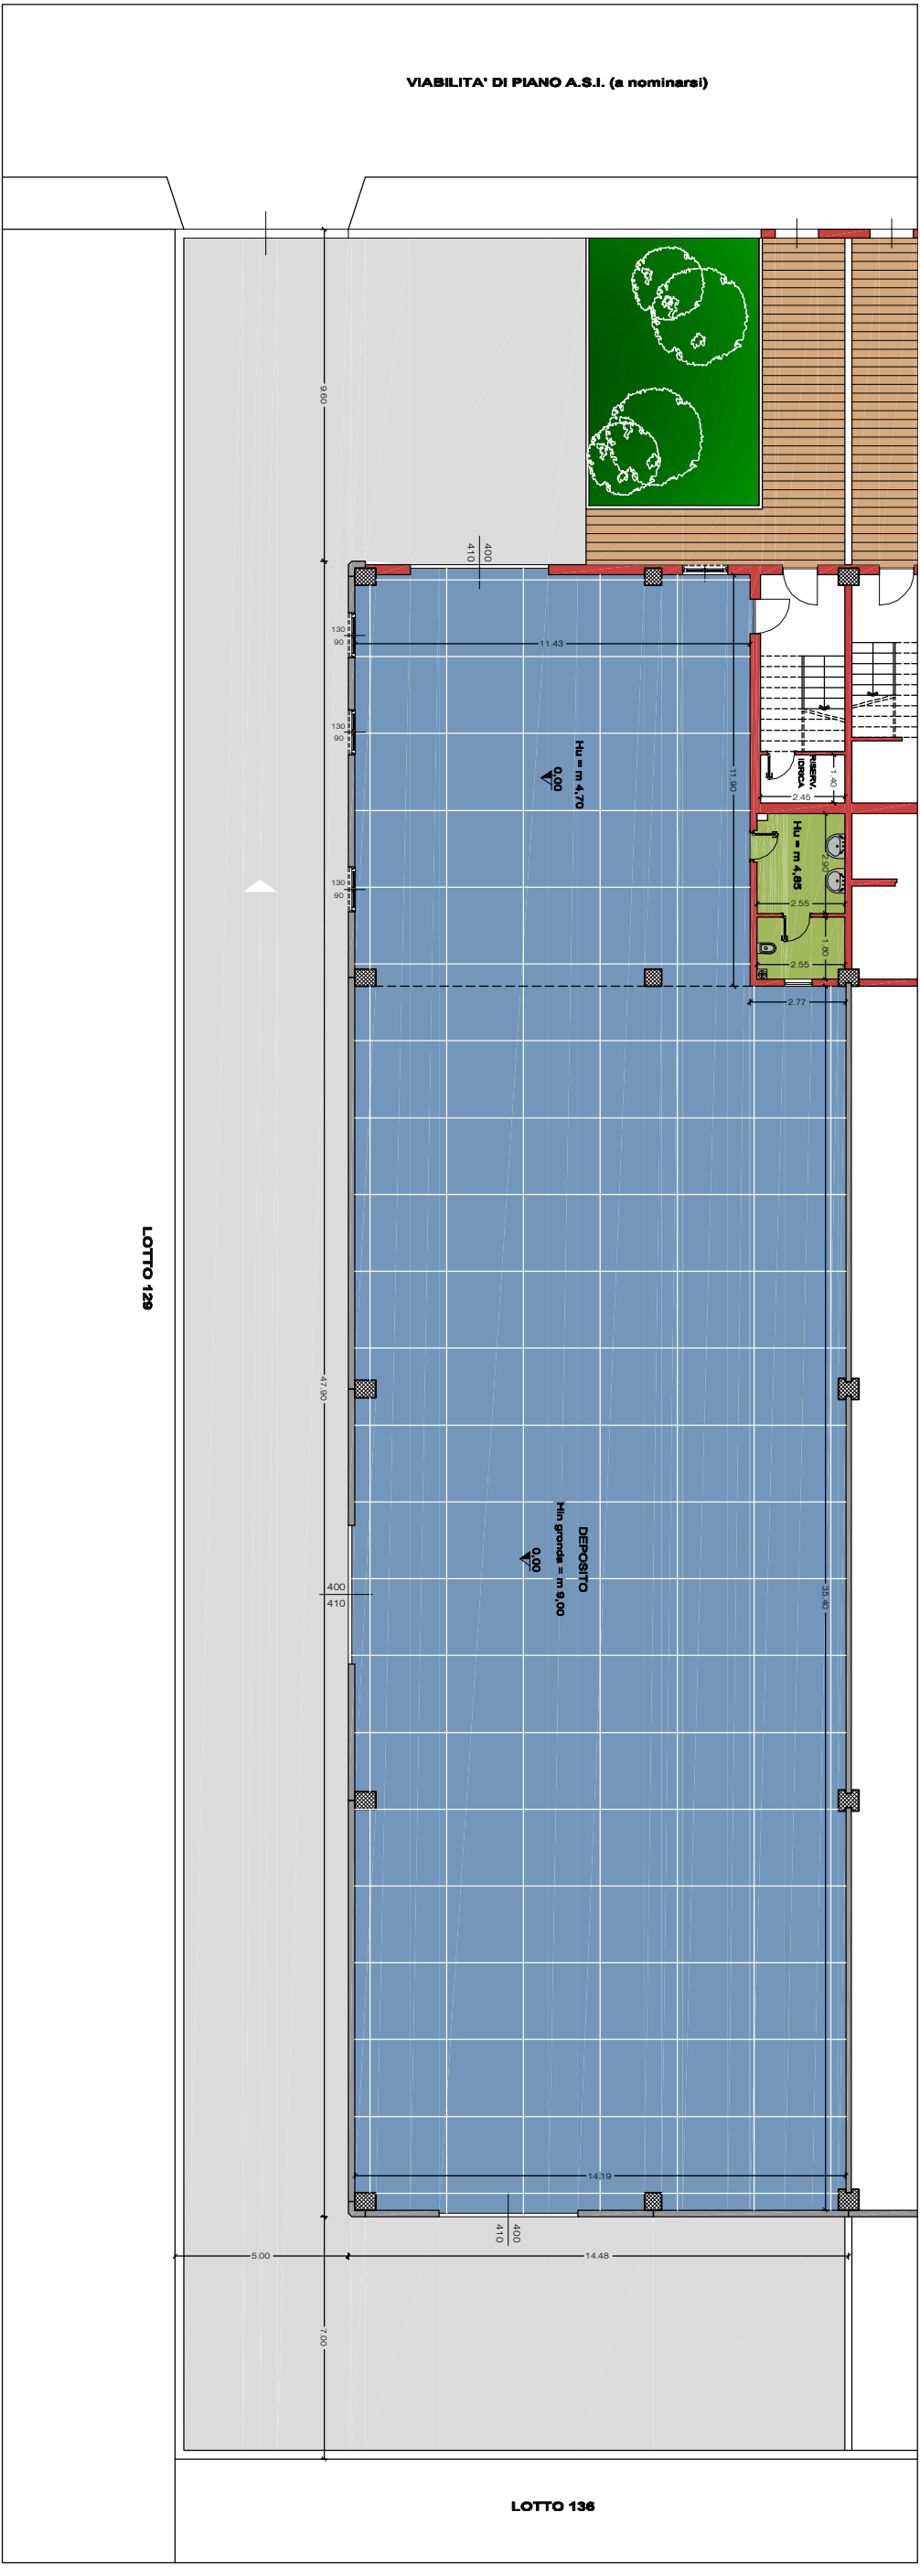

PIANTA PIANO PRIMO

(rapp. 1:200)

