




Palazzina per uffici

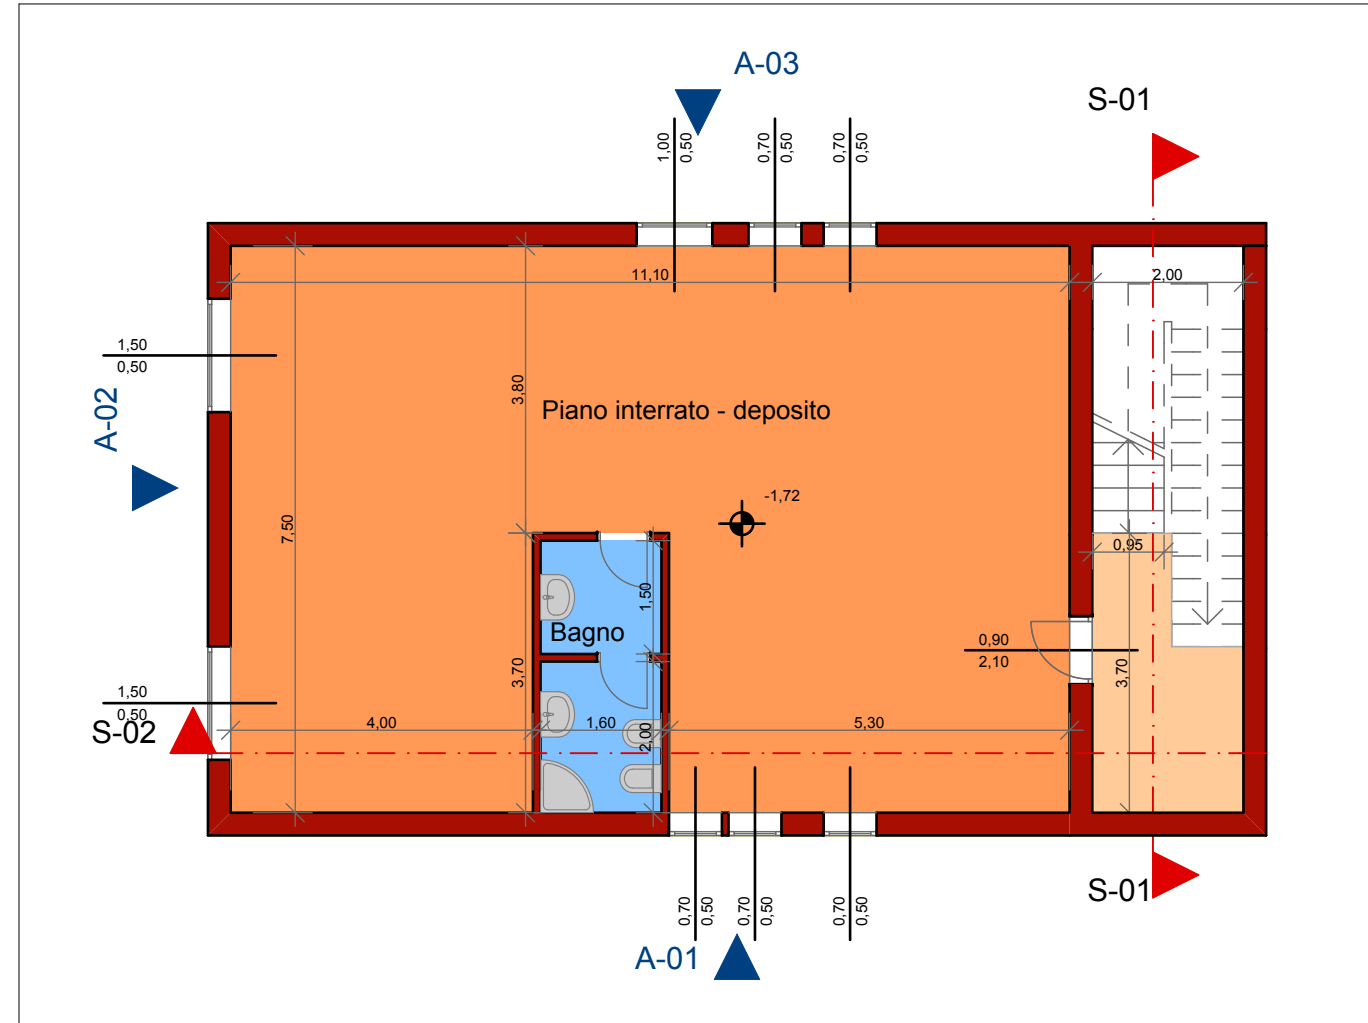


-1. PIANO INTERRATO 1:100

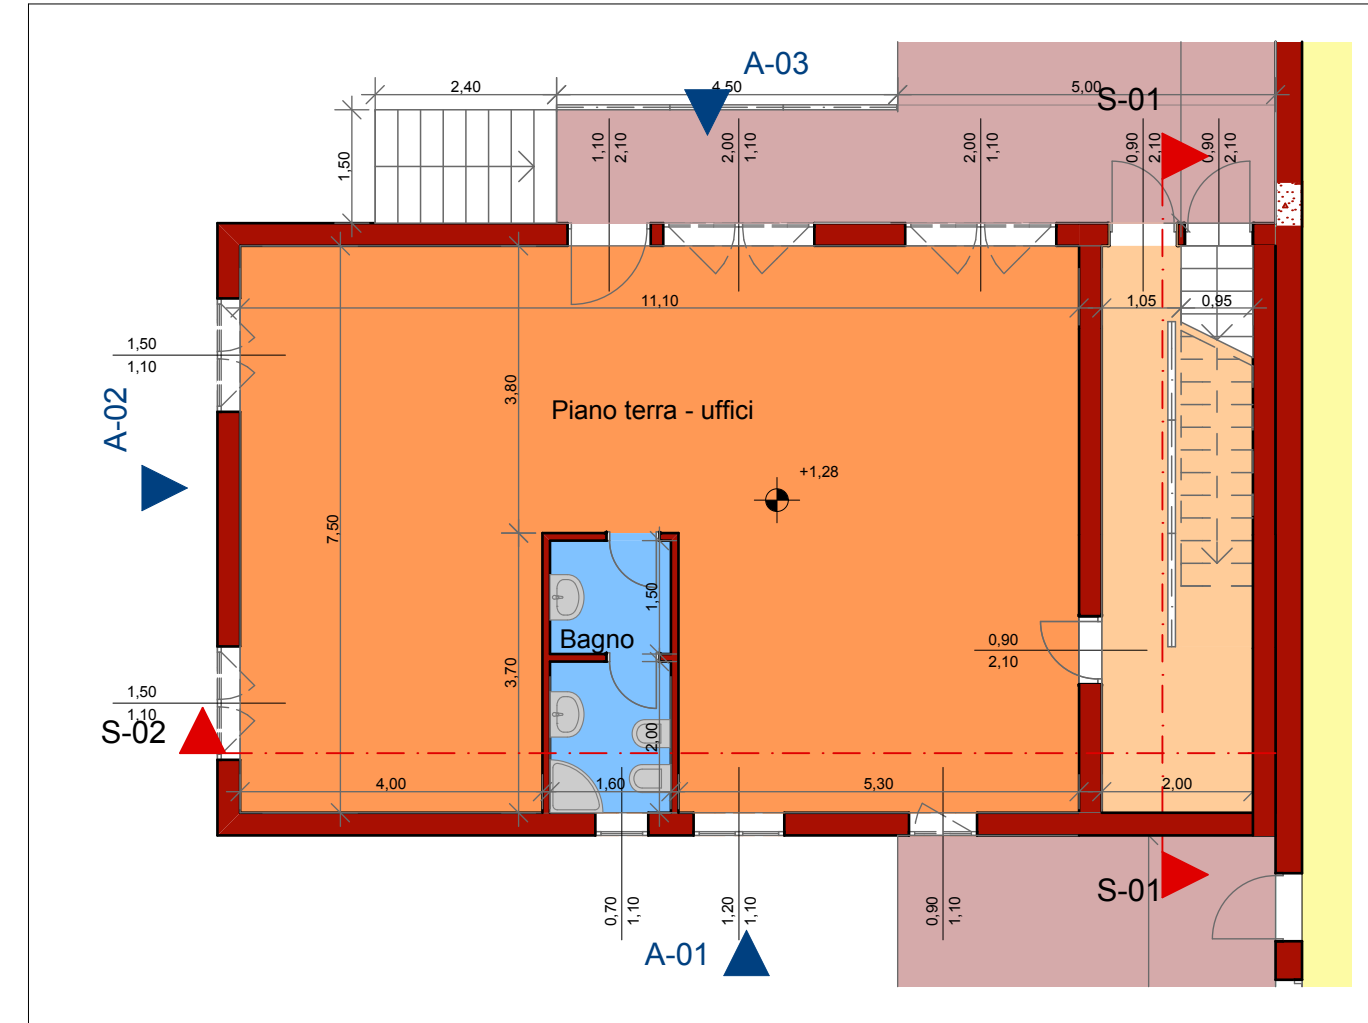


0. PIANO TERRA 1:100

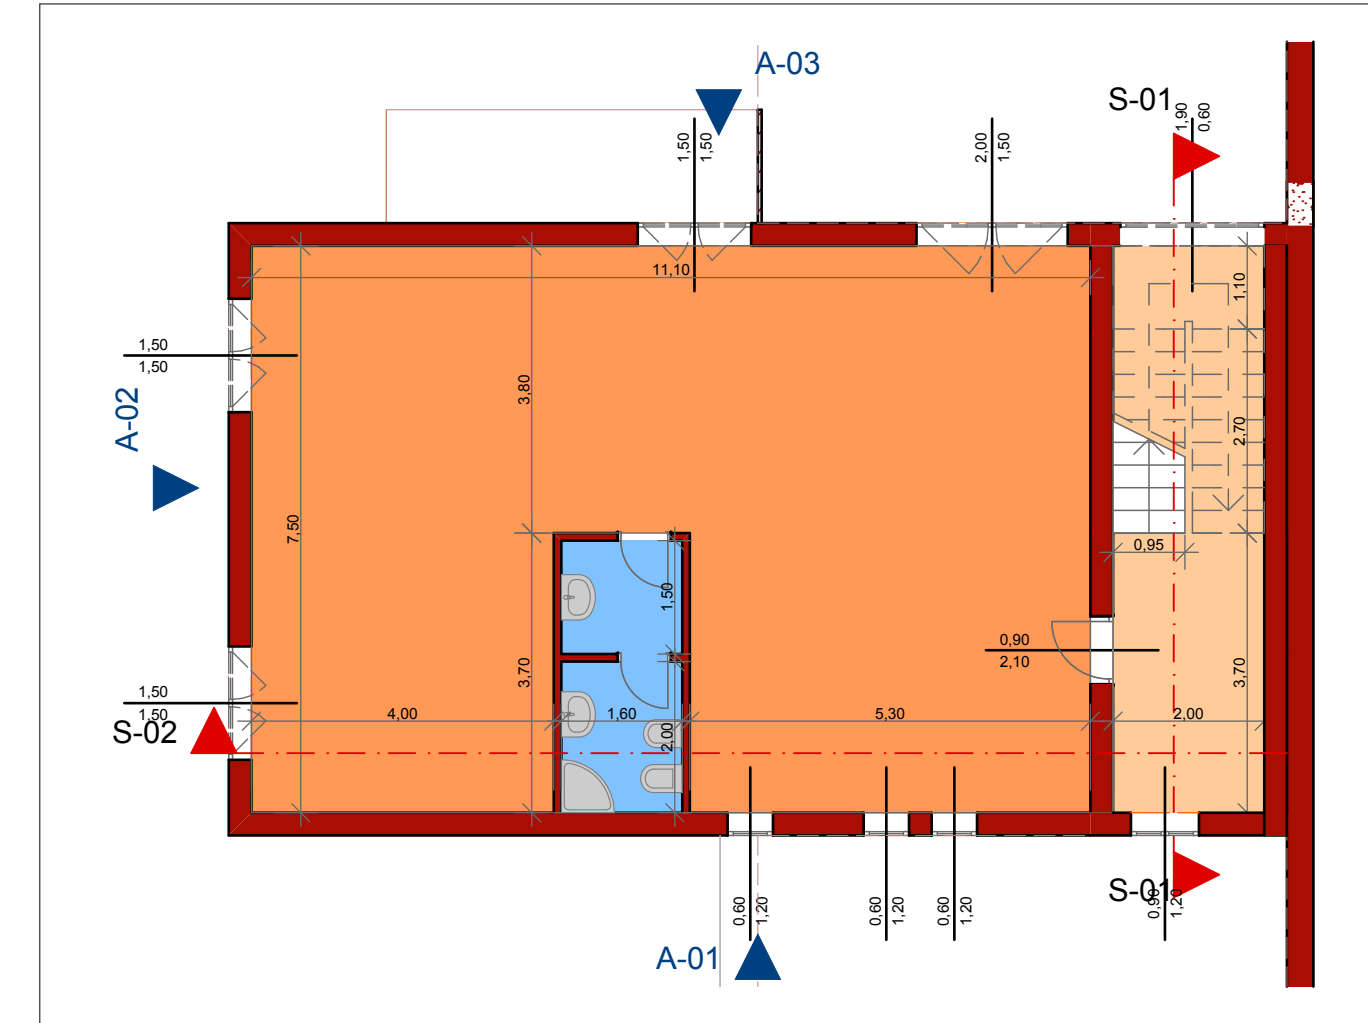


1.2. PIANO PRIMO - SECONDO 1:100

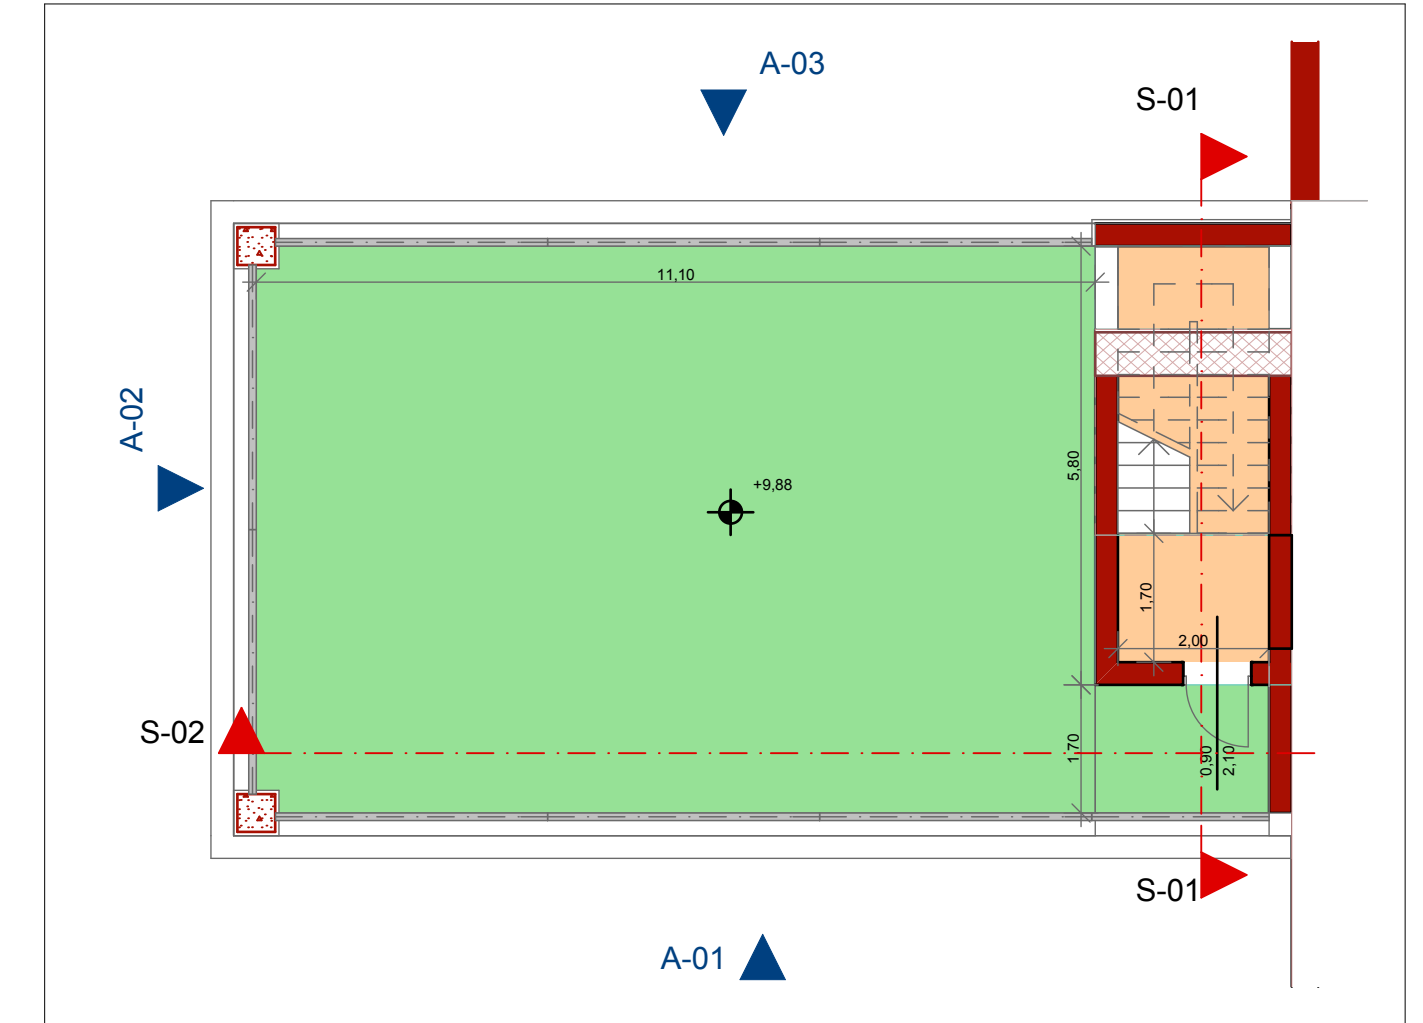


3. PIANO TERZO 1:100

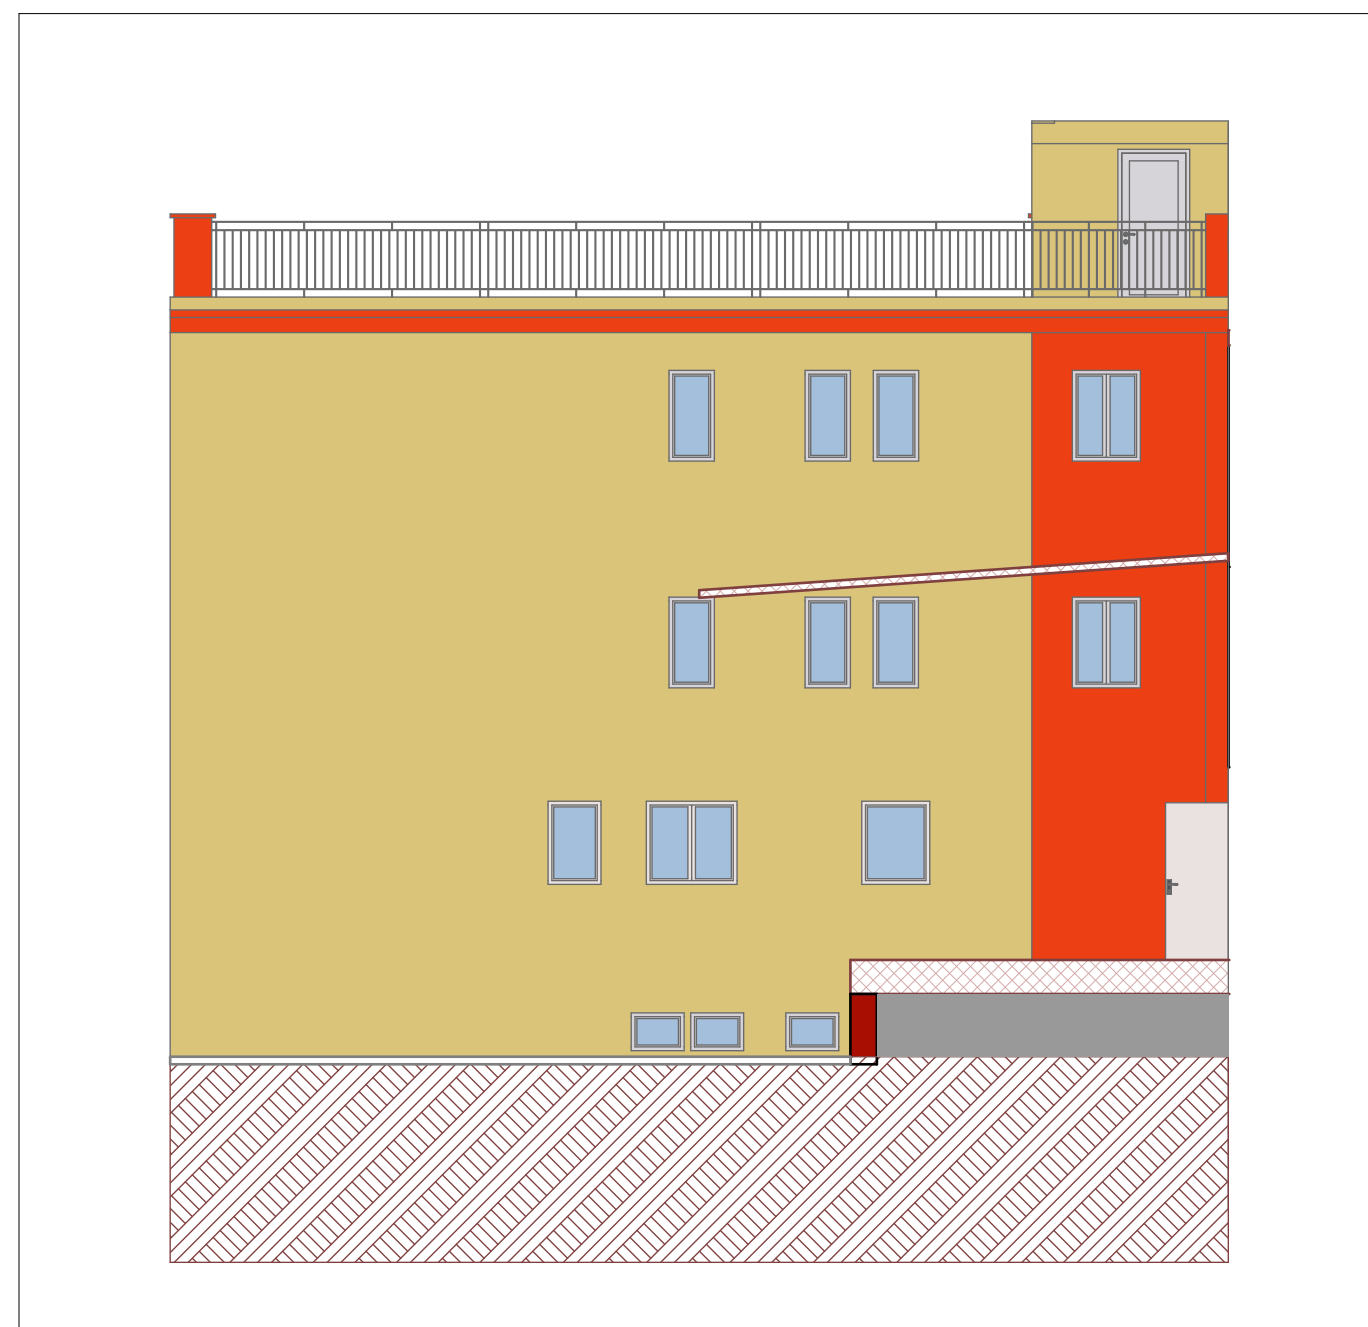


A-01 PROSPETTO 1:100

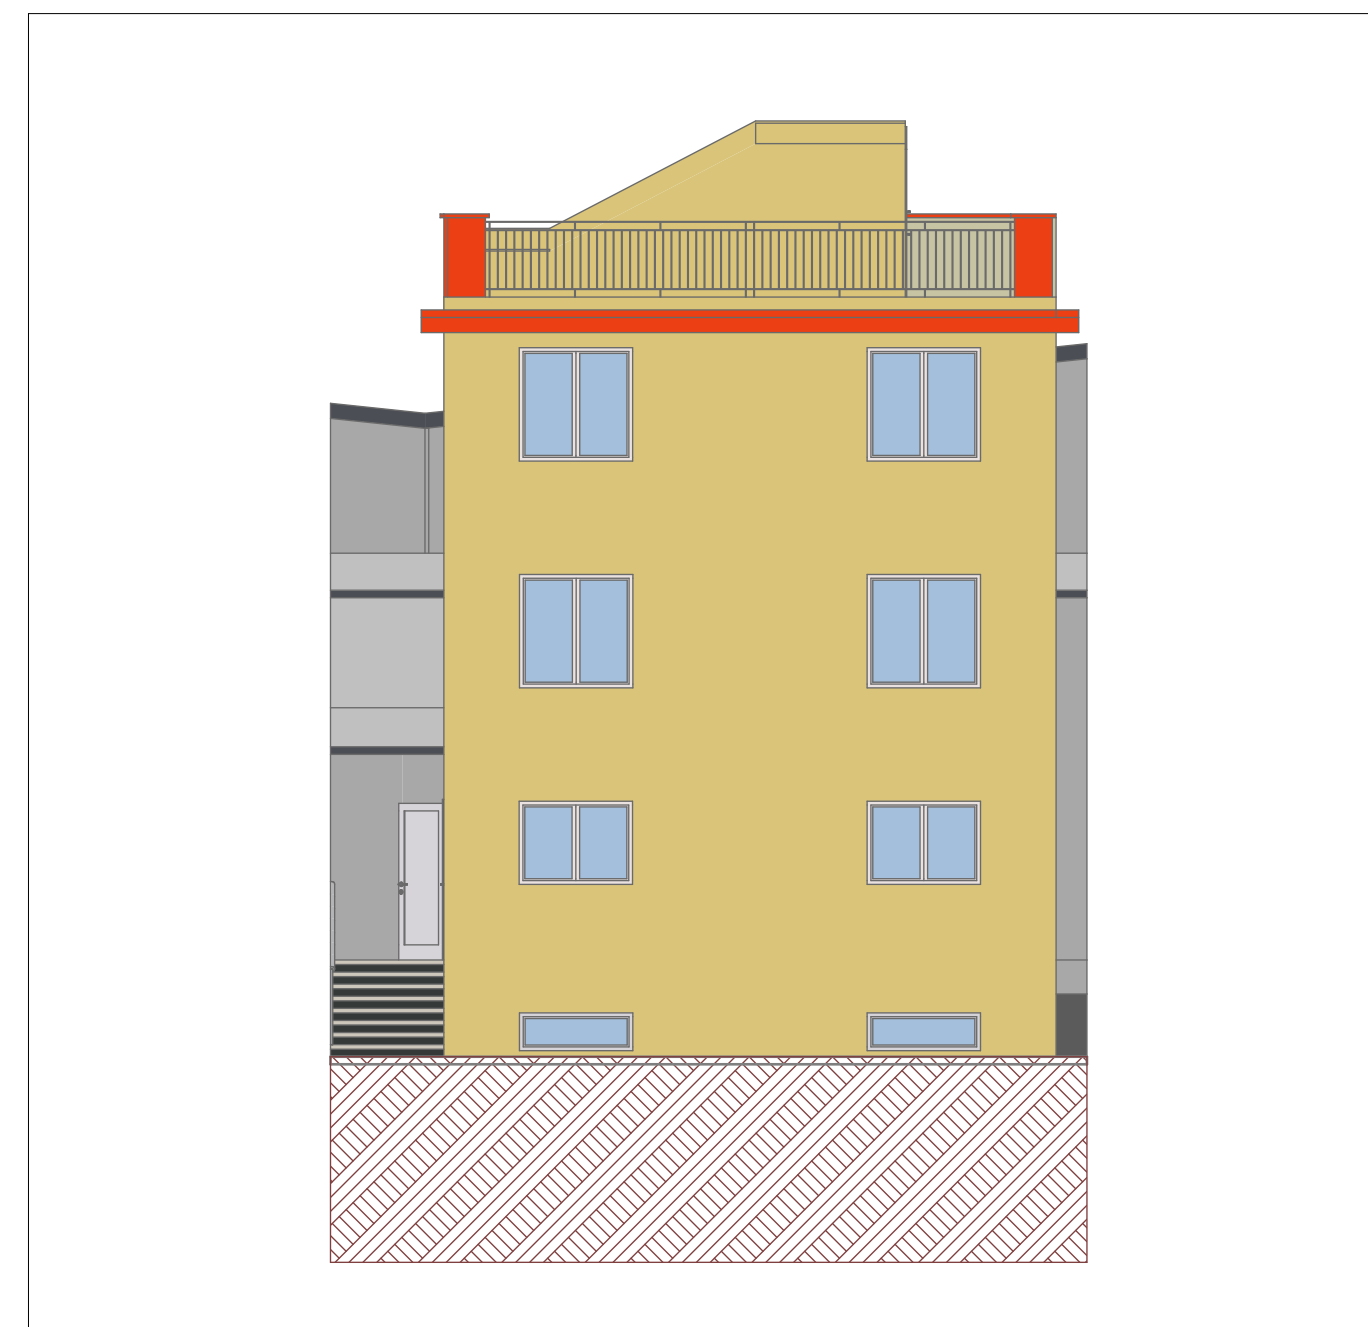


A-02 PROSPETTO 1:100

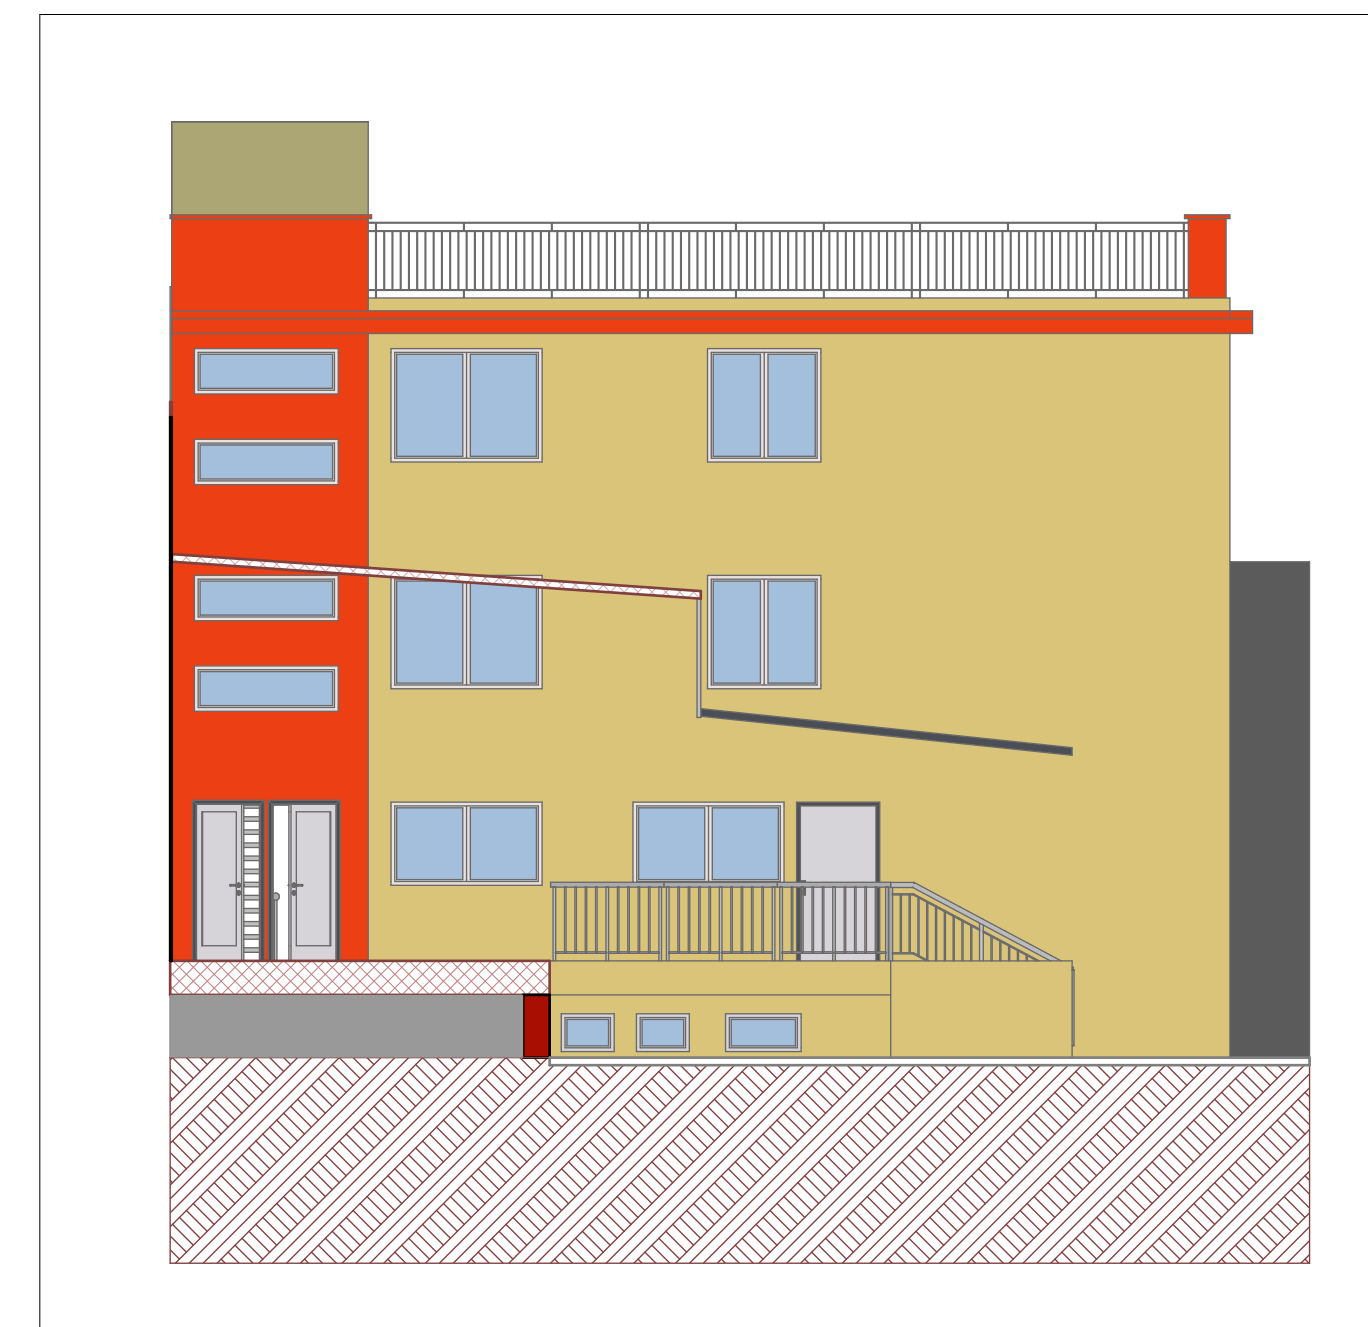

A-03 PROSPETTO 1:100

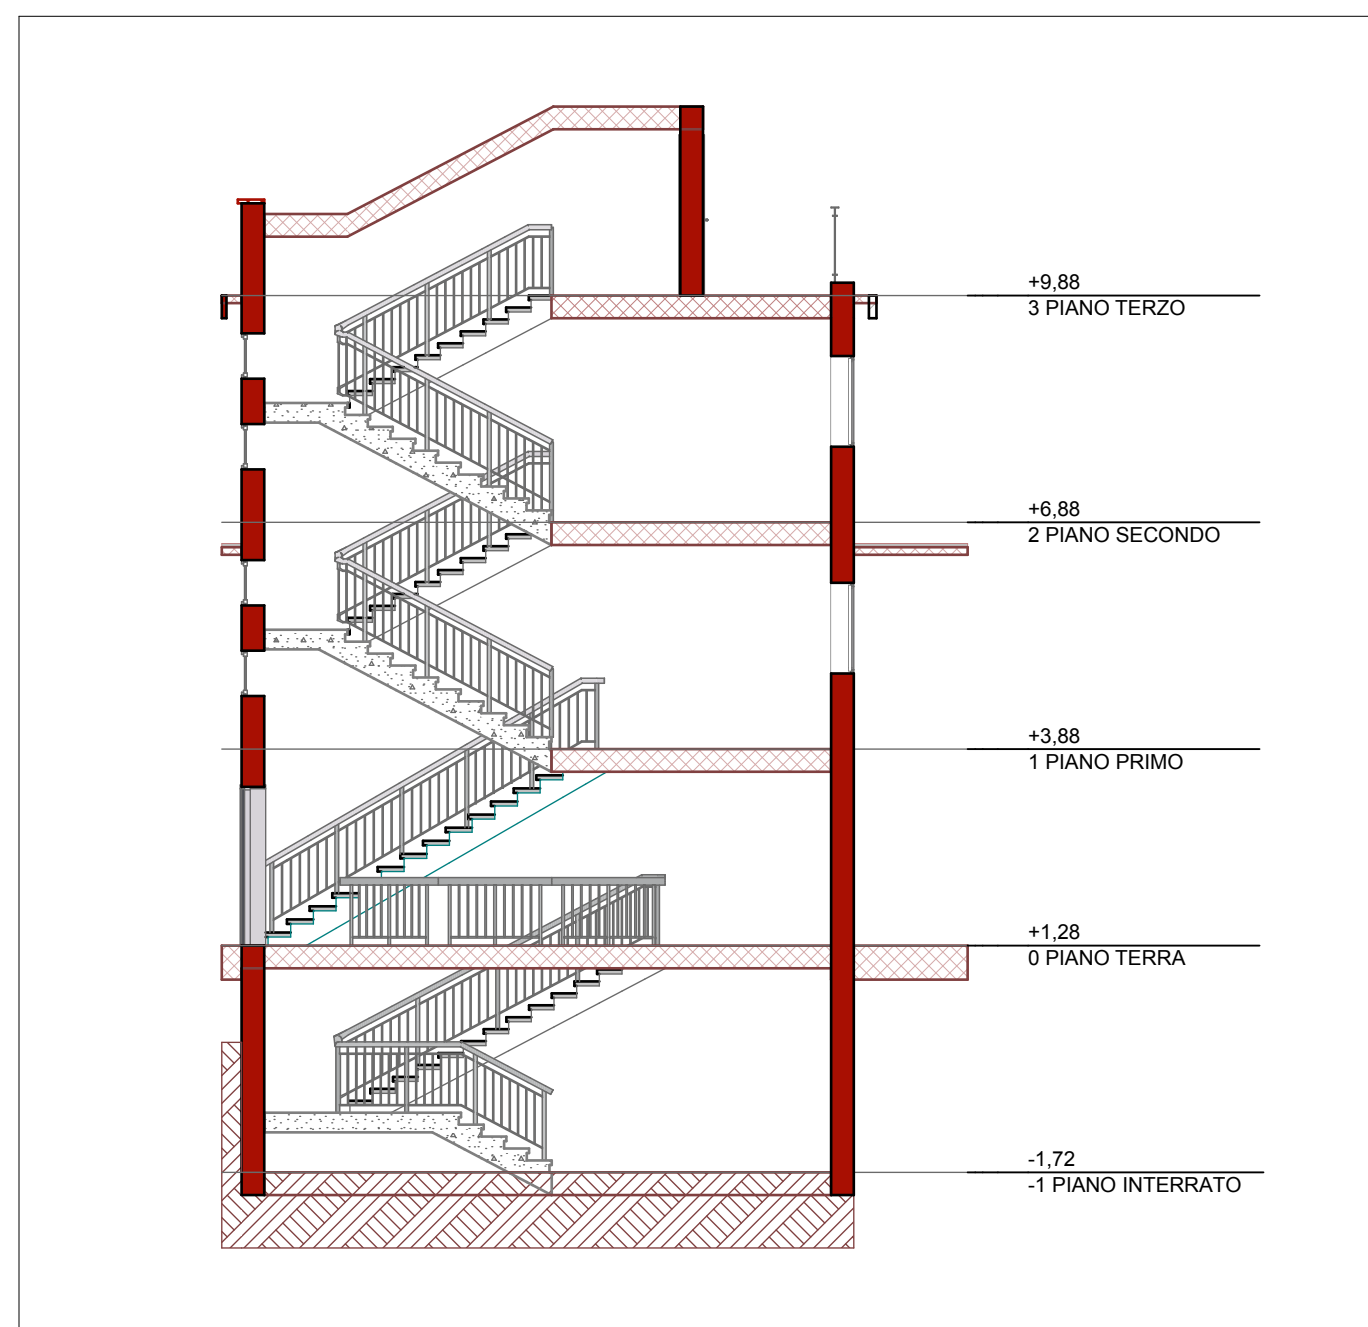

S-01 SEZIONE 1:100

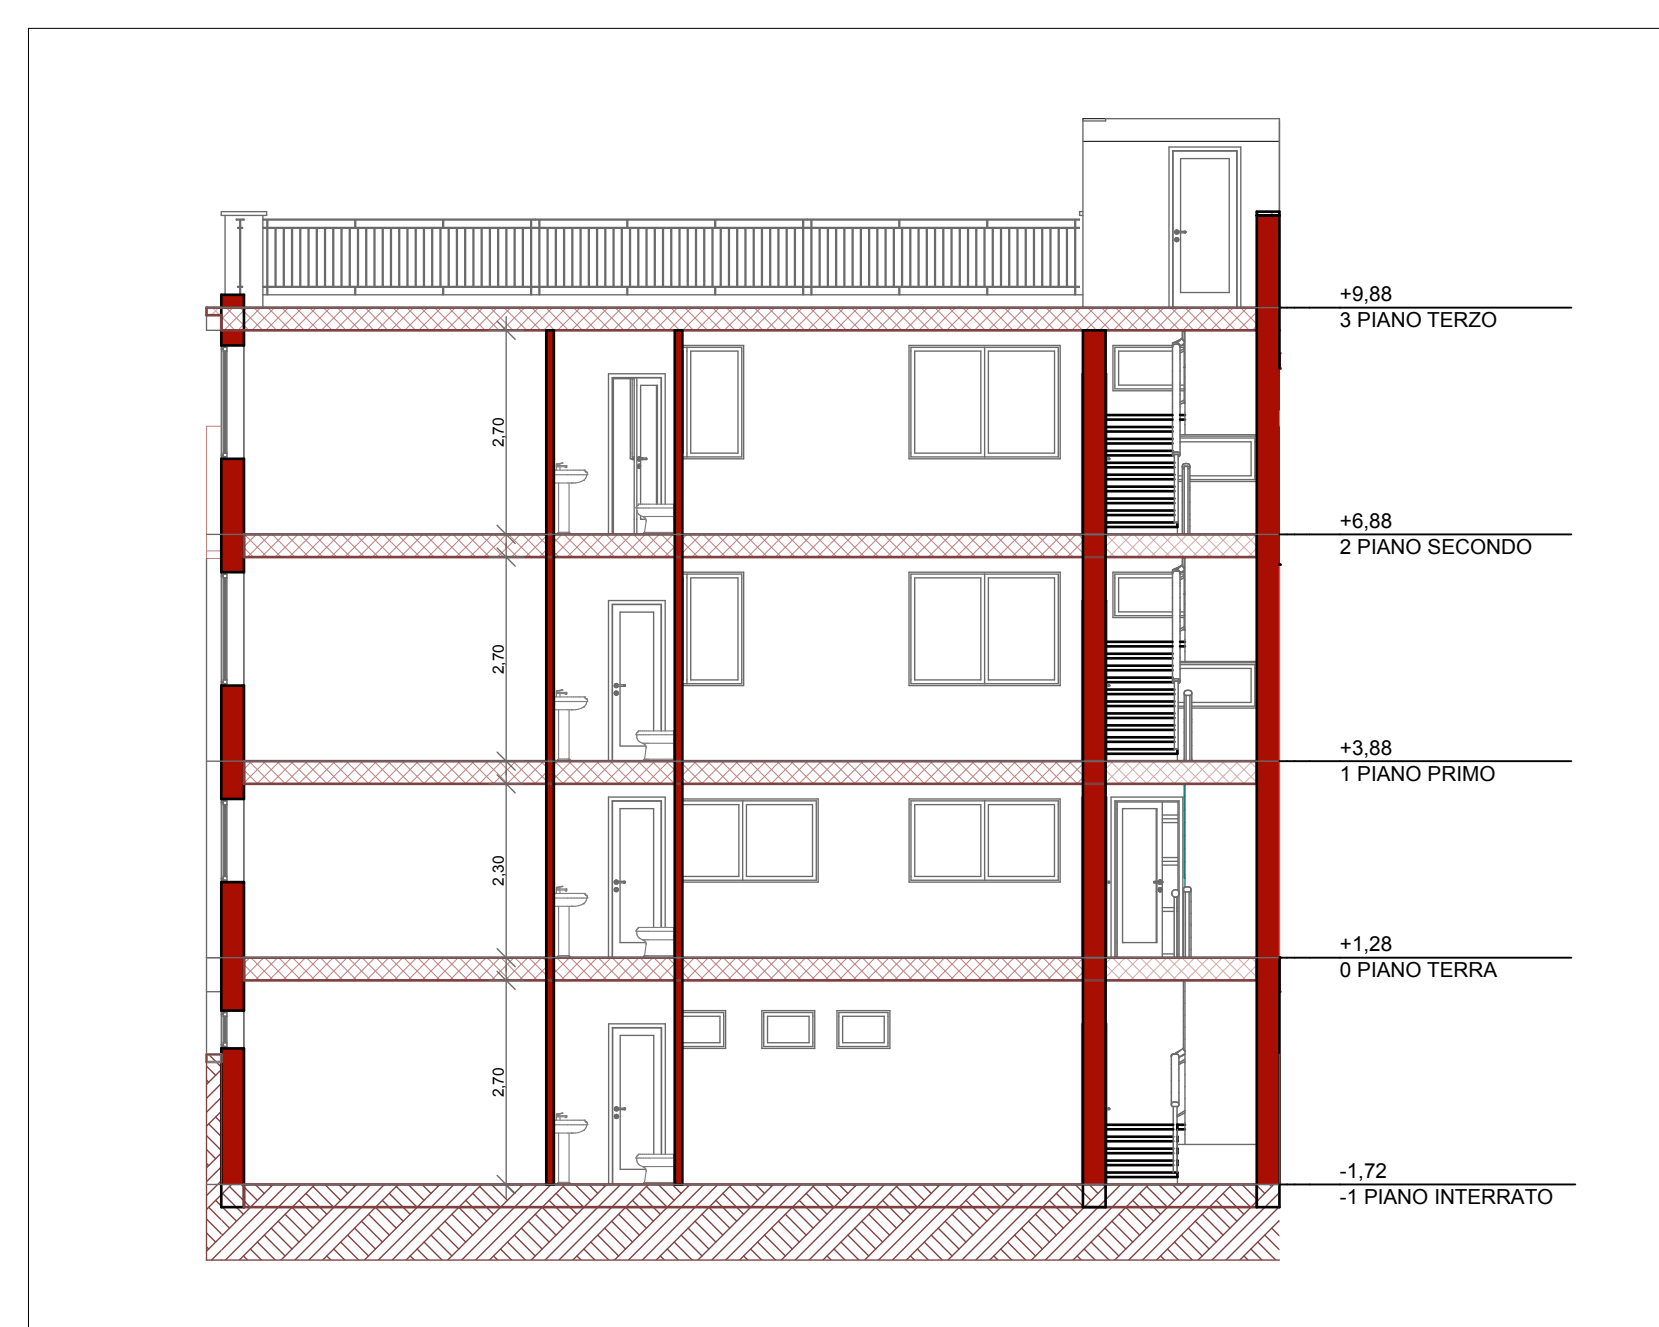

S-02 SEZIONE 1:100